


GRANICA ZAKRESU PIERWOTNEGO  
POZWOLENIA NA BUDOWĘ

minimalna odległość między budynkami zaliczonymi do jednej strefy pożarowej – w przypadku zmniejszenia odległości konieczność wykonania ściany oddzielenia pożarowego

2 budynki posiadające obciążenie ogniowe do 1000MJ/m<sup>2</sup>, zaliczone do jednej strefy FM o powierzchni 800m<sup>2</sup> (maksymalnie 1 000m<sup>2</sup>) – brak wymogu doprowadzenia drogi pożarowej

2 budynki posiadające obciążenie ogniowe do 1000MJ/m<sup>2</sup>, zaliczone do jednej strefy FM o powierzchni 800m<sup>2</sup> (maksymalnie 1 000m<sup>2</sup>) – brak wymogu doprowadzenia drogi pożarowej

2 budynki posiadające obciążenie ogniowe do 1000MJ/m<sup>2</sup>, zaliczone do jednej strefy FM o powierzchni 800m<sup>2</sup> (maksymalnie 1 000m<sup>2</sup>) – brak wymogu doprowadzenia drogi pożarowej

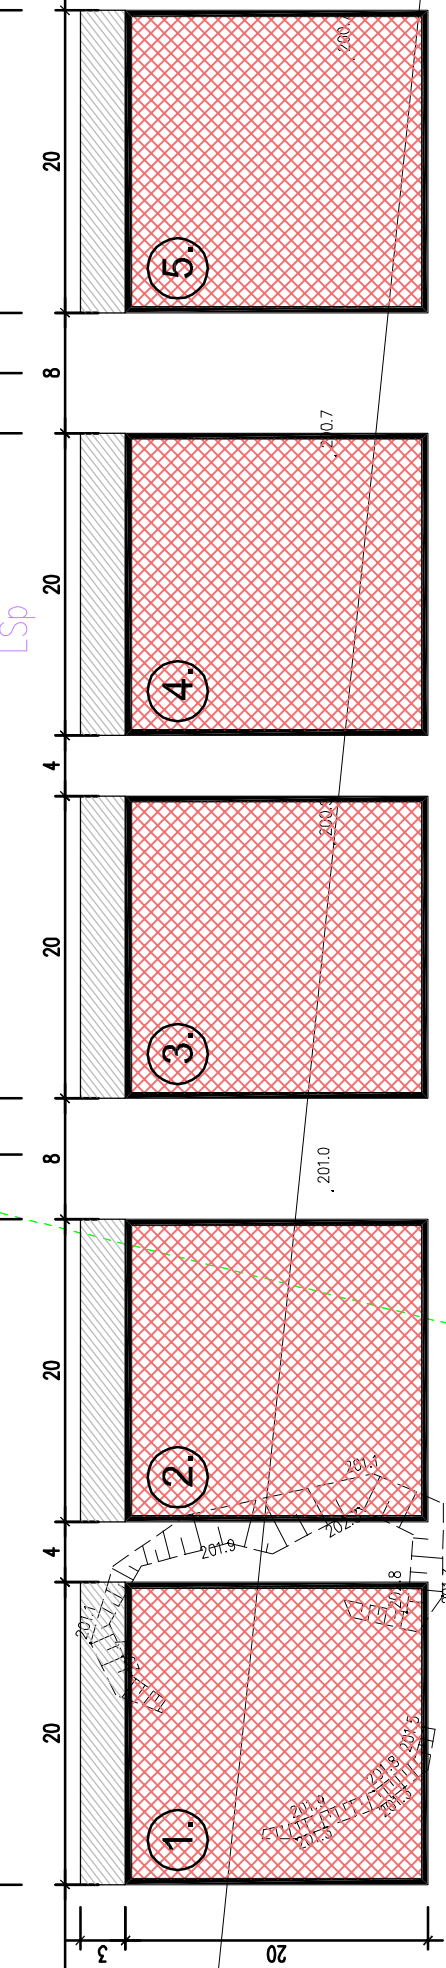

GRANICA ZAKRESU PIERWOTNEGO  
POZWOLENIA NA BUDOWĘ

60/7  
Bi

UI

LEGENDA:

- ZAKRES PIERWOTNEGO POZWOLENIA NA BUDOWE
- PROJEKTOWANE HANGAROWE LOTNICZE
- PROJEKTOWANE UTWARDZONE PLACE